

TECHNICKÁ INFRASTRUKTURA

STAV	NÁVRH
	TI-ČOV ČISTÍRNA ODPADNÍCH VOD (ČOV)
	TI-TS TRAFOSTANICE
	TI-VN VEDENÍ VN
	TI-K KANALIZACE

OCHRANNÉ REŽIMY

STAV	NÁVRH
	HRANICE NEGATIVNÍHO VLIVU VÝROBNÍCH AREÁLŮ
	HRANICE NEGATIVNÍHO VLIVU ČOV

ÚZEMNÍ PLÁN VÍCEMIL HLAVNÍ VÝKRES

ZÁKLADNÍ ČLENĚNÍ ÚZEMÍ


	HRANICE ŘEŠENÉHO ÚZEMÍ
	ZASTAVĚNÉ ÚZEMÍ K 1.1.2011
	HRANICE ZASTAVITELNÝCH PLOCH

OSTATNÍ

	PLOCHY K REVITALIZACI
	VVT, VVD KÓD VEŘEJNĚ PROSPĚŠNÉ STAVBY

FUNKČNÍ ČLENĚNÍ ÚZEMÍ

STAV	PLOCHY ZMĚN	POPIS
		BV PLOCHY BYDLENÍ VENKOVSKÉHO TYPU
		OV PLOCHY OBČANSKÉHO VYBAVENÍ
		OS PLOCHY OBČANSKÉHO VYBAVENÍ - SPORTOVNÍ ZAŘÍZENÍ
		PV PLOCHY VEŘEJNÝCH PROSTRANSTVÍ
		DI PLOCHY DOPRAVNÍ INFRASTRUKTURY - SILNIČNÍ
		DI1 PLOCHY DOPRAVNÍ INFRASTRUKTURY - ŠÍŘKOVÁ ÚPRAVA KOM.VČ. JEDNOSTRANNÉHO CHODNÍKU)
		DX PLOCHY DOPRAVNÍ INFRASTRUKTURY - POLNÍ A LESNÍ CESTY
		TI PLOCHY TECHNICKÉ INFRASTRUKTURY
		V PLOCHY VÝROBY A SKLADOVÁNÍ
		ZO PLOCHY ZELENĚ - OCHRANNÉ A IZOLAČNÍ
		VV PLOCHY VODNÍ A VODOHOSPODÁŘSKÉ
		NZ PLOCHY ZEMĚDĚLSKÉ
		NL PLOCHY LESNÍ
		NP PLOCHY ZELENĚ PŘÍRODNÍHO CHARAKTERU

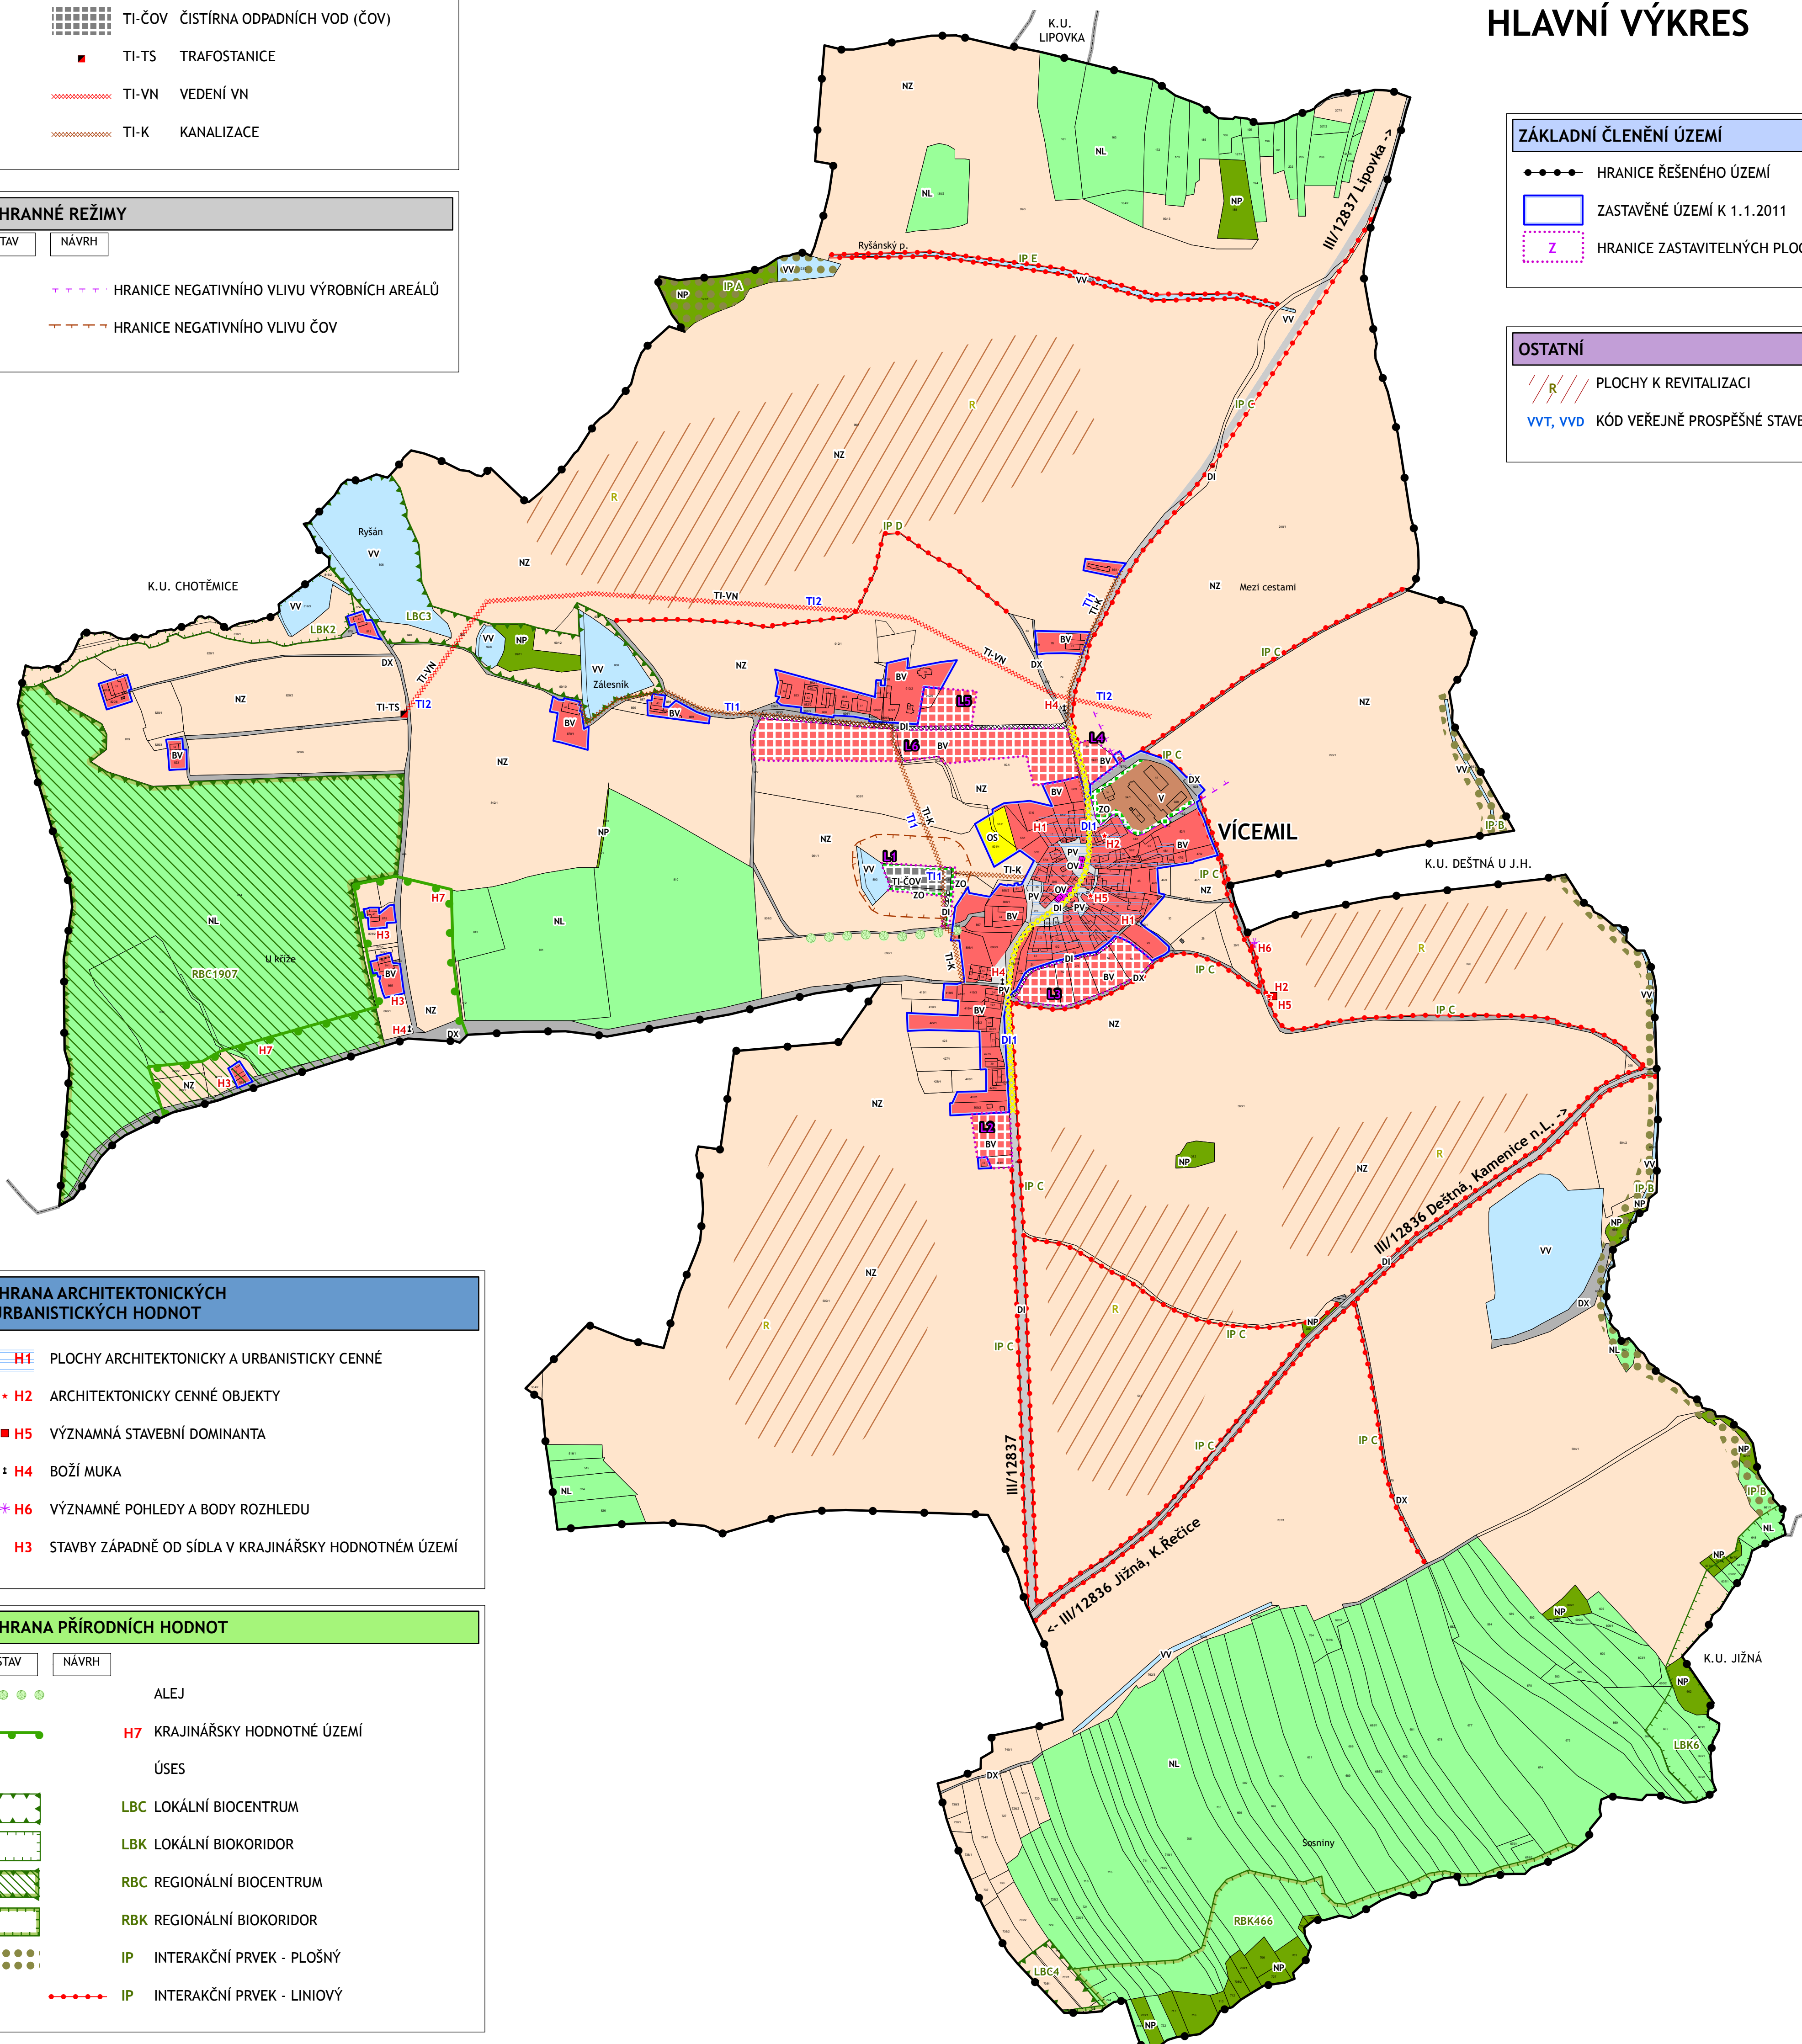

VYMEZENÍ ZASTAVITELNÝCH PLOCH

LOKALITA	FUNKCE	ZPŮSOB VYUŽITÍ
L1	TI-ČOV	TECHNICKÁ INFRASTRUKTURA - ČIŠTĚNÍ ODPADNÍCH VOD
L2	BV	BYDLENÍ V RODINNÝCH DOMECH VENKOVSKÉ
L3	BV	BYDLENÍ V RODINNÝCH DOMECH VENKOVSKÉ
L4	BV	BYDLENÍ V RODINNÝCH DOMECH VENKOVSKÉ
L5	BV	BYDLENÍ V RODINNÝCH DOMECH VENKOVSKÉ
L6	BV	BYDLENÍ V RODINNÝCH DOMECH VENKOVSKÉ

VYMEZENÍ PLOCH ZMĚN V KRAJINĚ

OZNAČENÍ	TYP	OPATŘENÍ
C	ÚSES - IP	VÝSADBA A DOSADBA STROMOŘADÍ
D	ÚSES - IP	VÝSADBA KEŘOVÝCH DŘEVIN
E	ÚSES - IP	DOSADBA DŘEVIN PODÉL VODOTEČE
R	PLOCHY K REVITALIZACI	REALIZACE PROTIEROZNÍCH OPATŘENÍ

VEŘEJNĚ PROSPĚŠNÉ STAVBY

KÓD	ÚČEL	KAT. ÚZEMÍ
TI 1	TECHNICKÁ INFRASTRUKTURA - ČIŠTÍRNA ODPADNÍCH VOD A HLAVNÍ KANALIZAČNÍ ŘÁD VČETNĚ PŘÍSTUPOVÉ KOMUNIKACE	VÍCEMIL
TI 2	TECHNICKÁ INFRASTRUKTURA TRAFOSTANICE A VEDENÍ VN	VÍCEMIL
DI 1	DOPRAVNÍ INFRASTRUKTURA ŠÍŘKOVÁ ÚPRAVA KOMUNIKACE VČETNĚ JEDNOSTRANNÉHO CHODNÍKU	VÍCEMIL

ZÁZNAM O ÚČINNOSTI

SPRÁVNÍ ORGÁN, KTERÝ ÚP VYDAL:	ZASTUPITELSTVO OBCE VÍCEMIL
ČÍSLO JEDNACÍ:	
DATUM VYDÁNÍ:	
DATUM NABYTÍ ÚČINNOSTI:	
POŘIZOVATEL:	MĚSTSKÝ ÚŘAD JINDŘICHŮV HRADEC KLÁŠTERSKÁ 135/II, J.HRADEC ODBOR VÝSTAVBY A ÚP
JMÉNO:	ING. PETRA VOZÁBALOVÁ
FUNKCE:	PRACOVNÍK MĚSTSKÉHO ÚŘADU J. HRADEC, ODBORU VÝSTAVBY A ÚZEMNÍHO PLÁNOVÁNÍ
PODPIS, RAZÍTKO:	

OCHRANA ARCHITEKTONICKÝCH A URBANISTICKÝCH HODNOT

	H1 PLOCHY ARCHITEKTONICKY A URBANISTICKY CENNÉ
	H2 ARCHITEKTONICKY CENNÉ OBJEKTY
	H5 VÝZNAMNÁ STAVEBNÍ DOMINANTA
	H4 BOŽÍ MUKA
	H6 VÝZNAMNÉ POHLEDY A BODY ROZHLEDU
	H3 STAVBY ZÁPADNĚ OD SÍDLA V KRAJINÁŘSKY HODNOTNÉM ÚZEMÍ

OCHRANA PŘÍRODNÍCH HODNOT

STAV	NÁVRH
	ALEJ
	H7 KRAJINÁŘSKY HODNOTNÉ ÚZEMÍ
	ÚSES
	LBC LOKÁLNÍ BIOCENTRUM
	LBK LOKÁLNÍ BIODORIDOR
	RBC REGIONÁLNÍ BIOCENTRUM
	RBK REGIONÁLNÍ BIODORIDOR
	IP INTERAKČNÍ PRVEK - PLOŠNÝ
	IP INTERAKČNÍ PRVEK - LINIOVÝ

Příloha č. 1 Opatření obecné povahy

ÚZEMNÍ PLÁN VÍCEMIL

PROJEKTANT	ING.ARCH.ZUZANA HUDCOVÁ NA HRADBÁCH 52 / I, JINDŘICHŮV HRADEC IČO 134 98 592, ČKA 00423
SPOLUPRÁCE	ING. K.GDULOVÁ, ALCEDO J.HRADEC ING. ŠKOPEK (EKOSERVIS Č.B.), ING. HRODĚJ
OBSAH	HLAVNÍ VÝKRES
MĚŘÍTKO	1 : 5 000 DATUM IX / 2012 Č.VÝKRESU 2